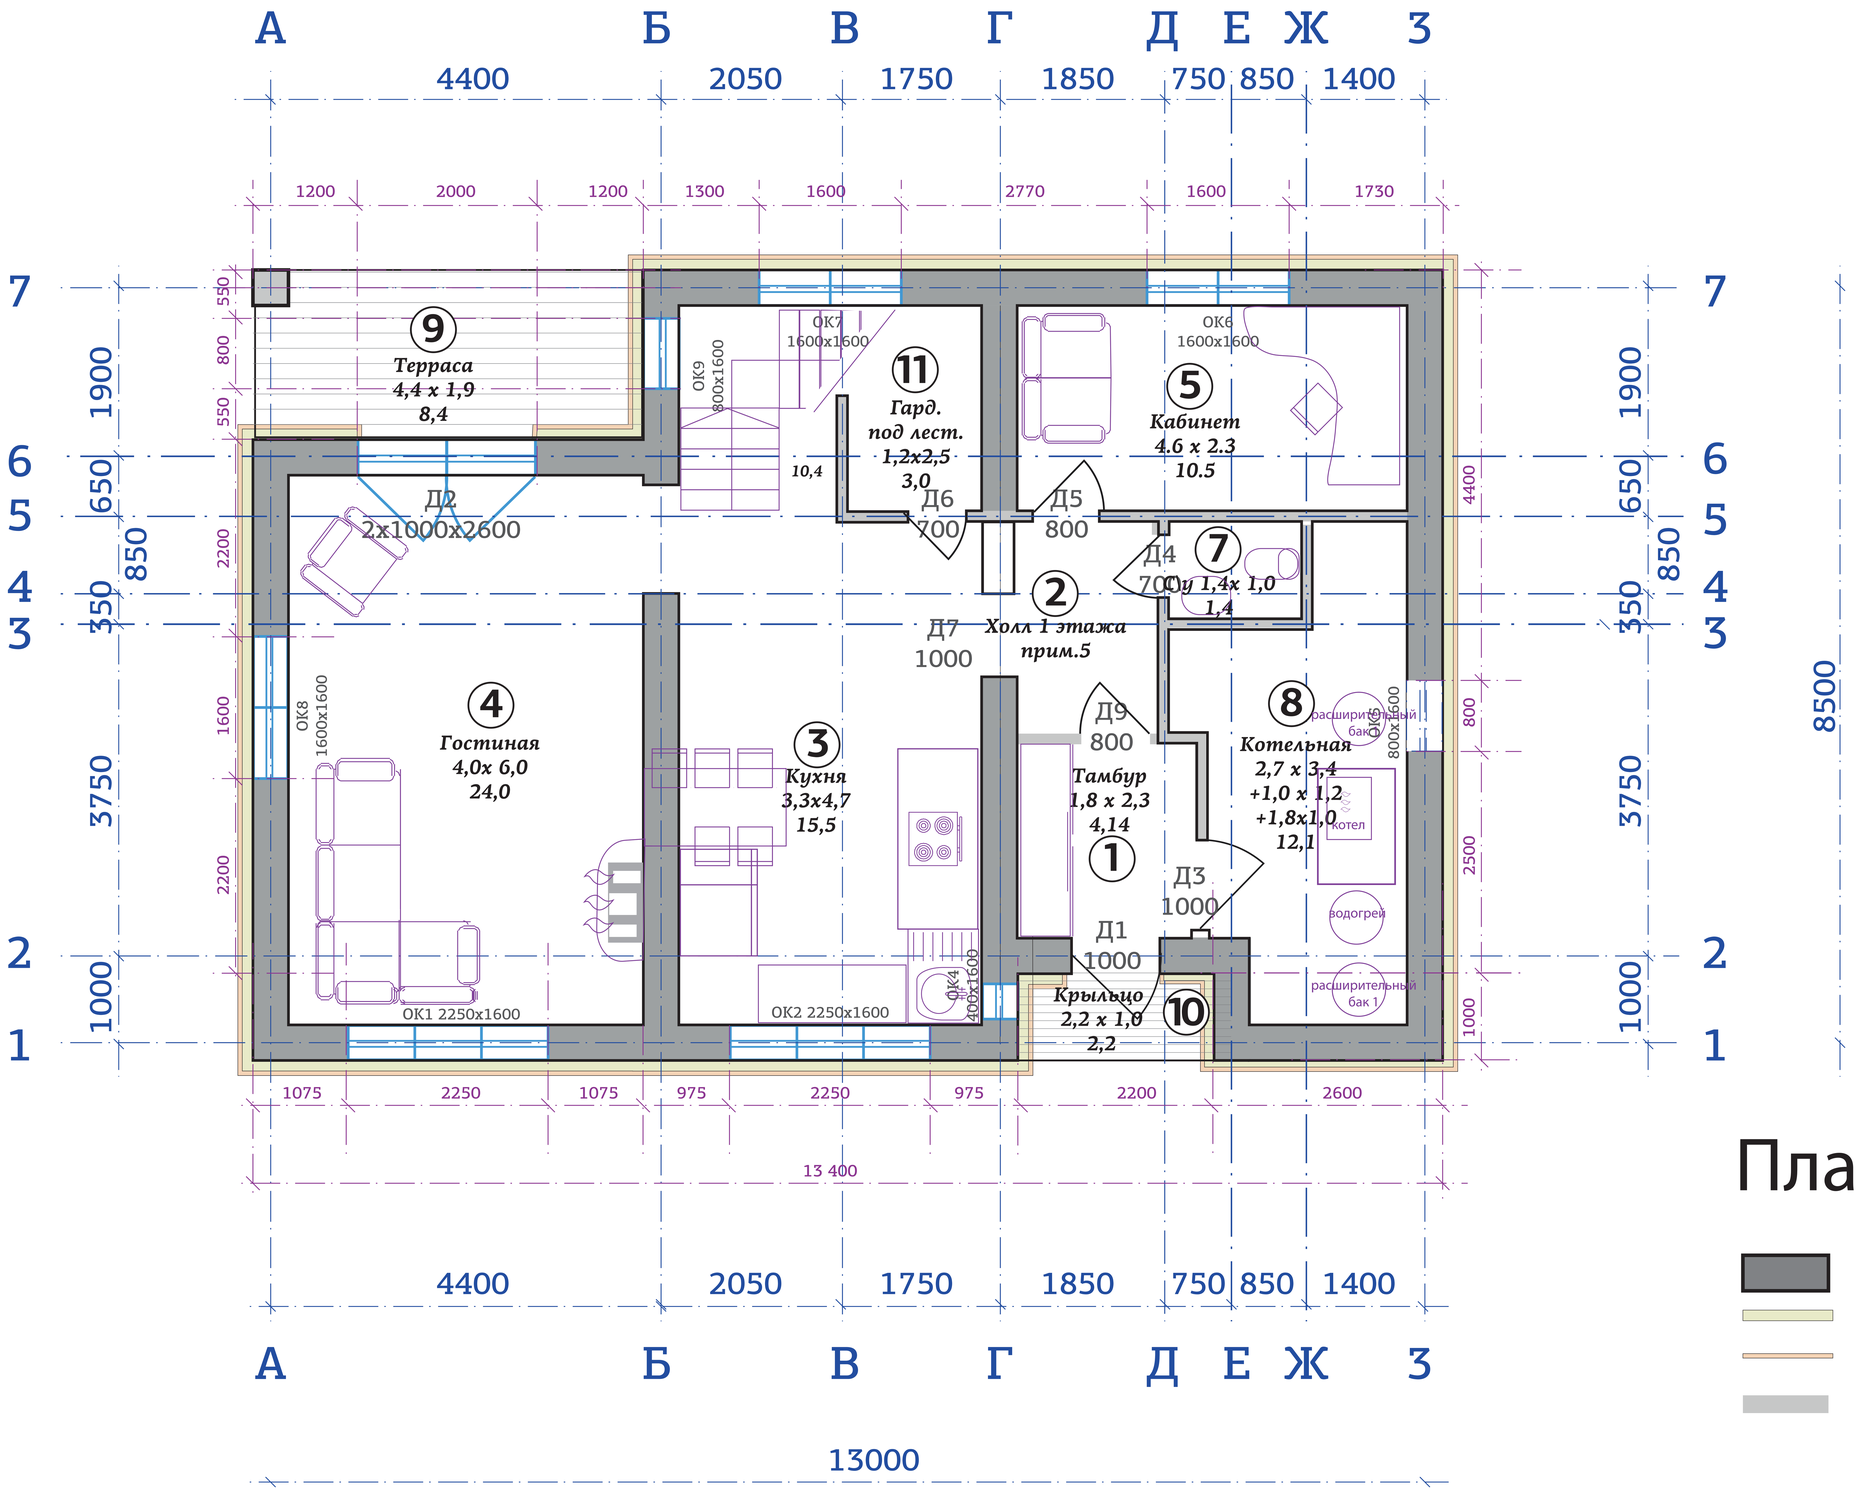

План 1 этажа

- газобетонные блоки 400х250х625
- пенополистирол М25, ширина 120 мм
- облицовка, ширина 50 мм
- перегородочные блоки Бетолекс D600 класс В 2,5 или В 3,5

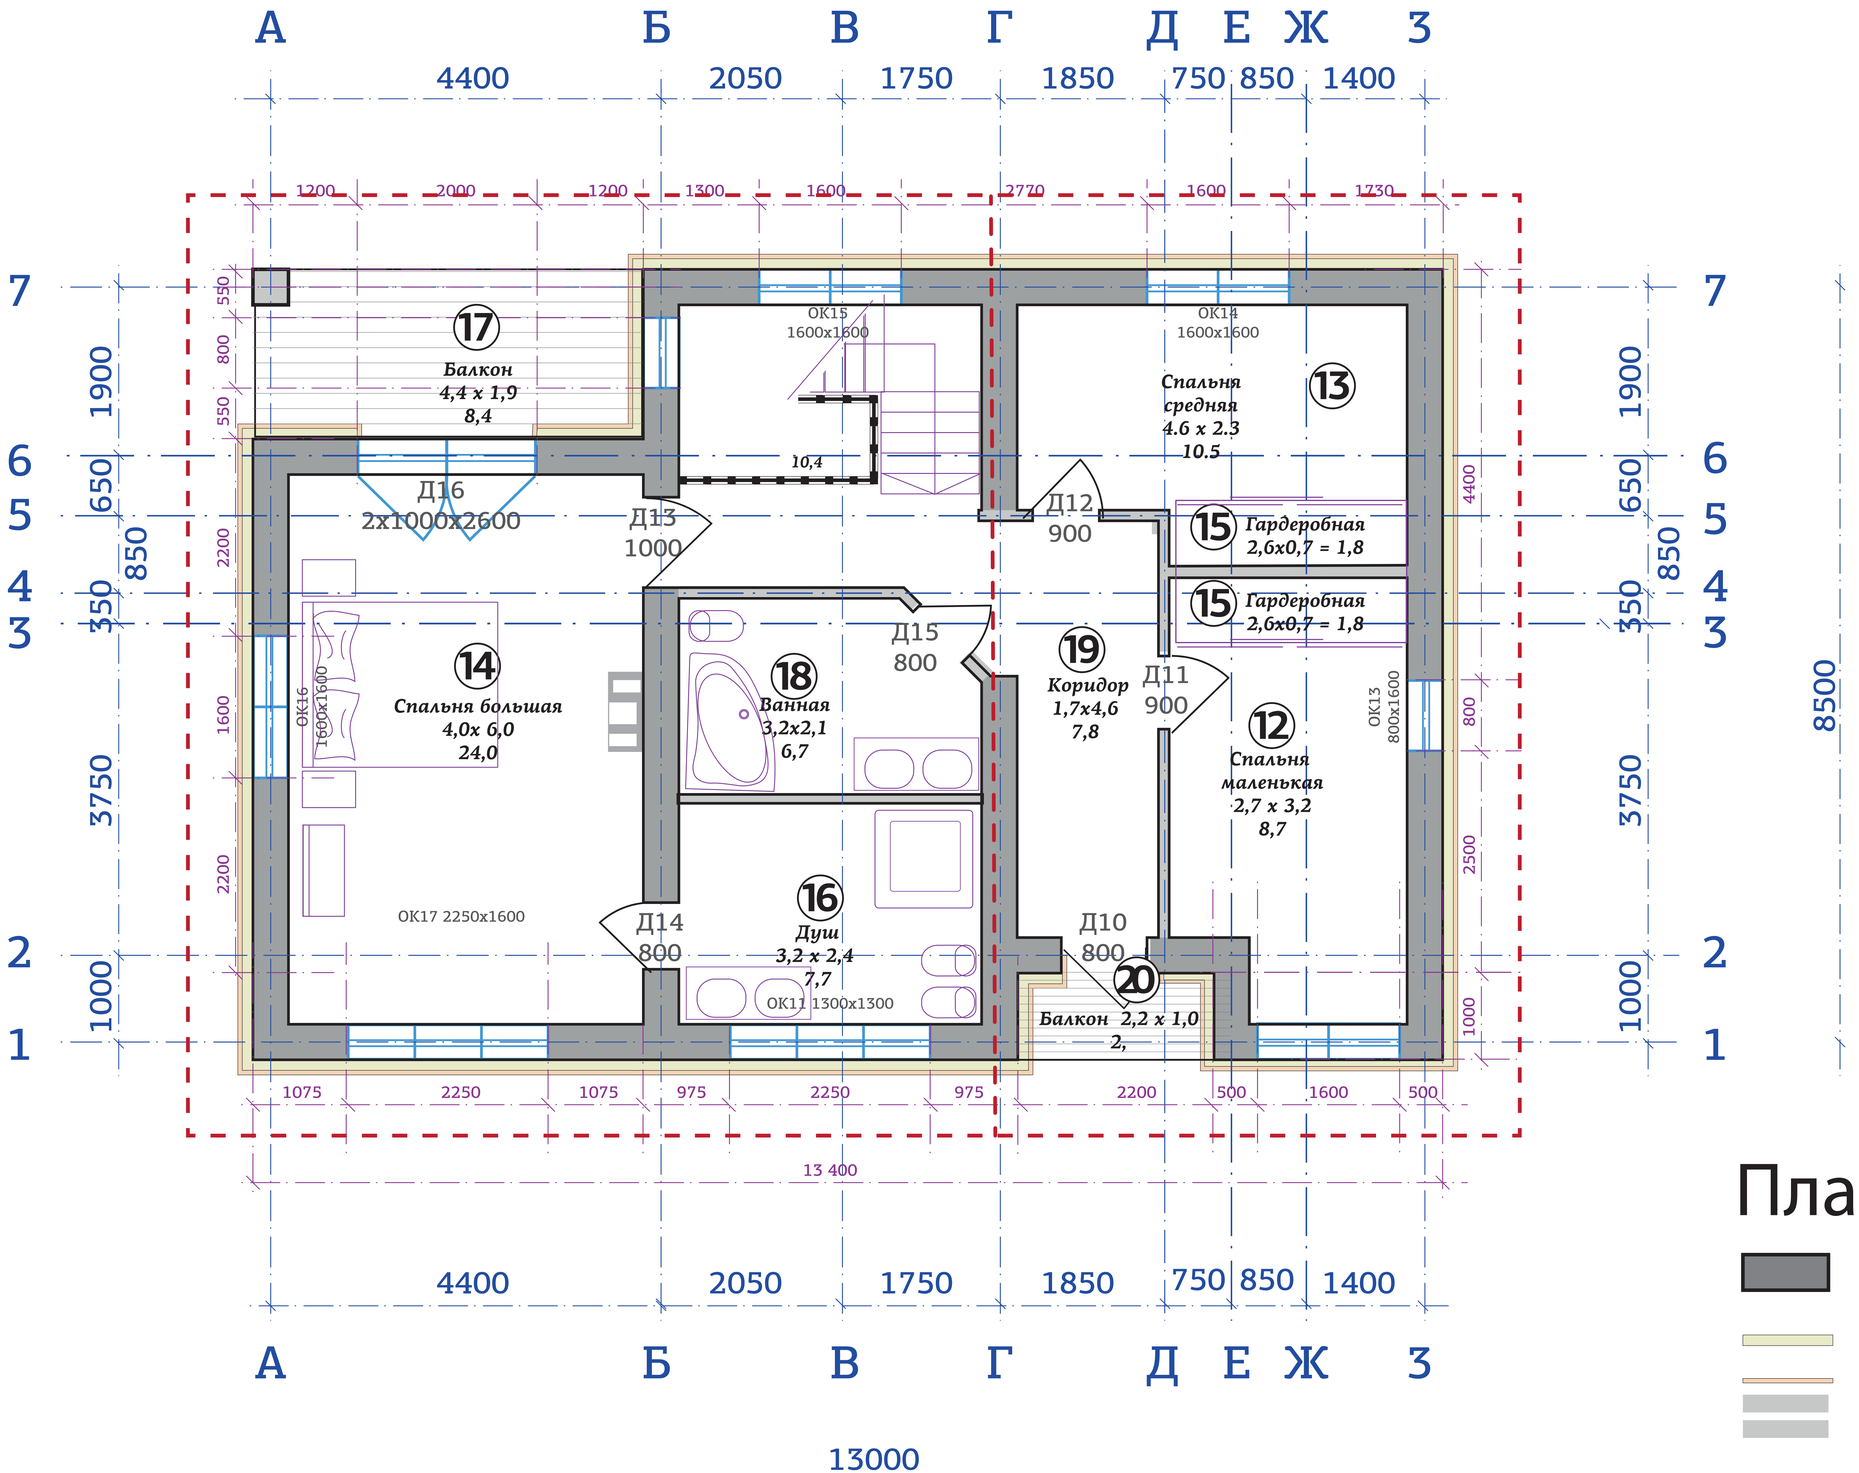

План 2 этажа

- газобетонные блоки 400х250х625
- пенополистирол М25, ширина 120 мм
- облицовка, ширина 50 мм
- перегородочные блоки Бетолекс D600 класс В 2,5 или В 3,5

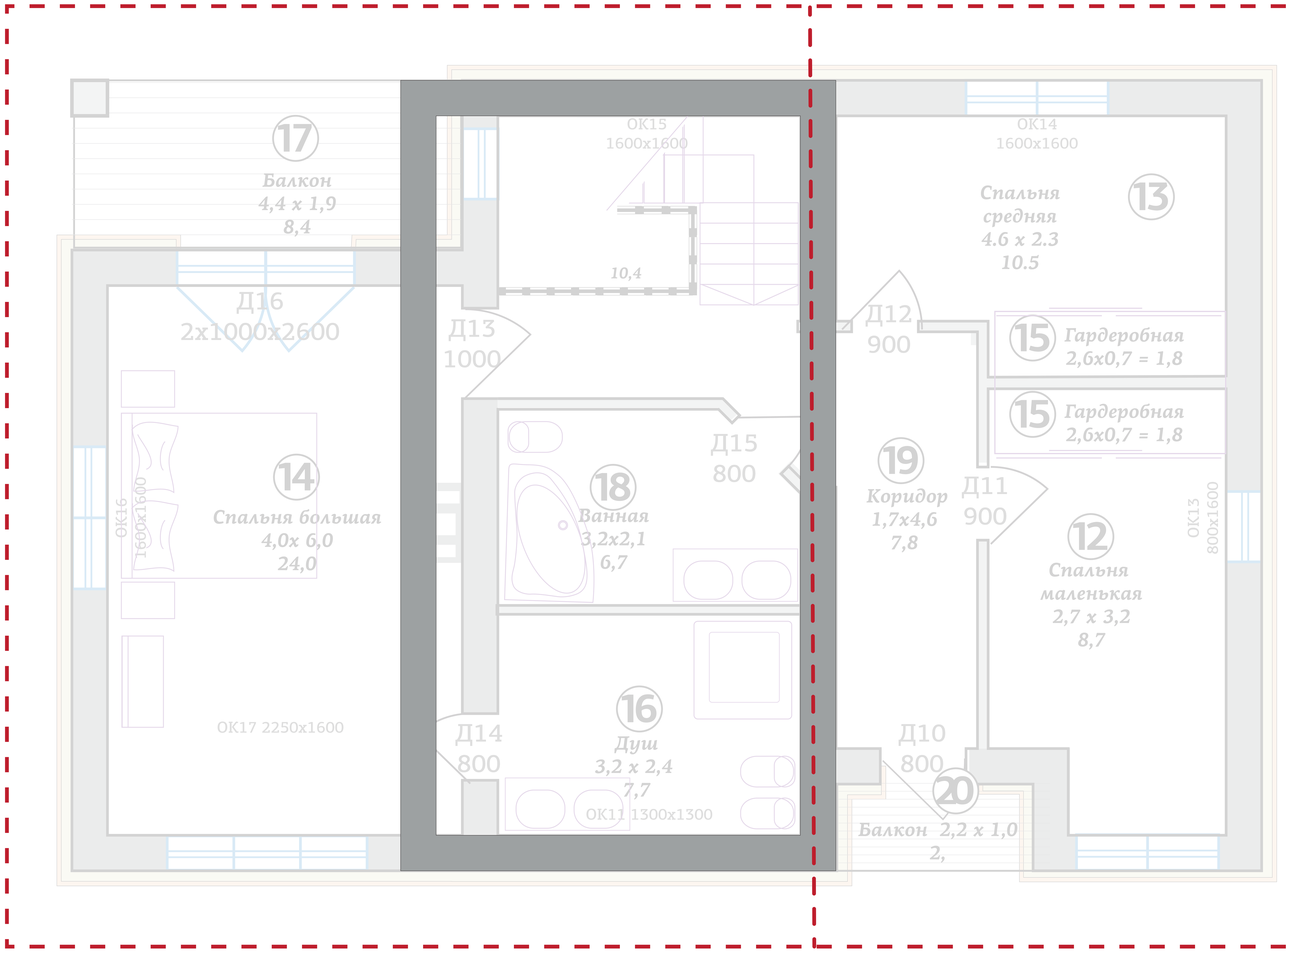

План мансардного этажа

- газобетонные блоки 400x250x625
- пенополистирол М25, ширина 120 мм
- облицовка, ширина 50 мм
- перегородочные блоки Бетолекс D600 класс В 2,5 или В 3,5